


LEGENDA

- ① INGRESSO
- ② DORMITORIO
- ③ SERVIZI IGIENICI
- ③b SERVIZI IGIENICI PER DISABILI
- ④ DISIMPEGNO
- ⑤ ASCENSORE
- ⑥ SOGGIORNO
- ⑦ HALL - Punto d'incontro
- ⑧ RIPOSTIGLIO
- ⑨ DIREZIONE



PIANTA AMMEZZATO  
scala 1:100

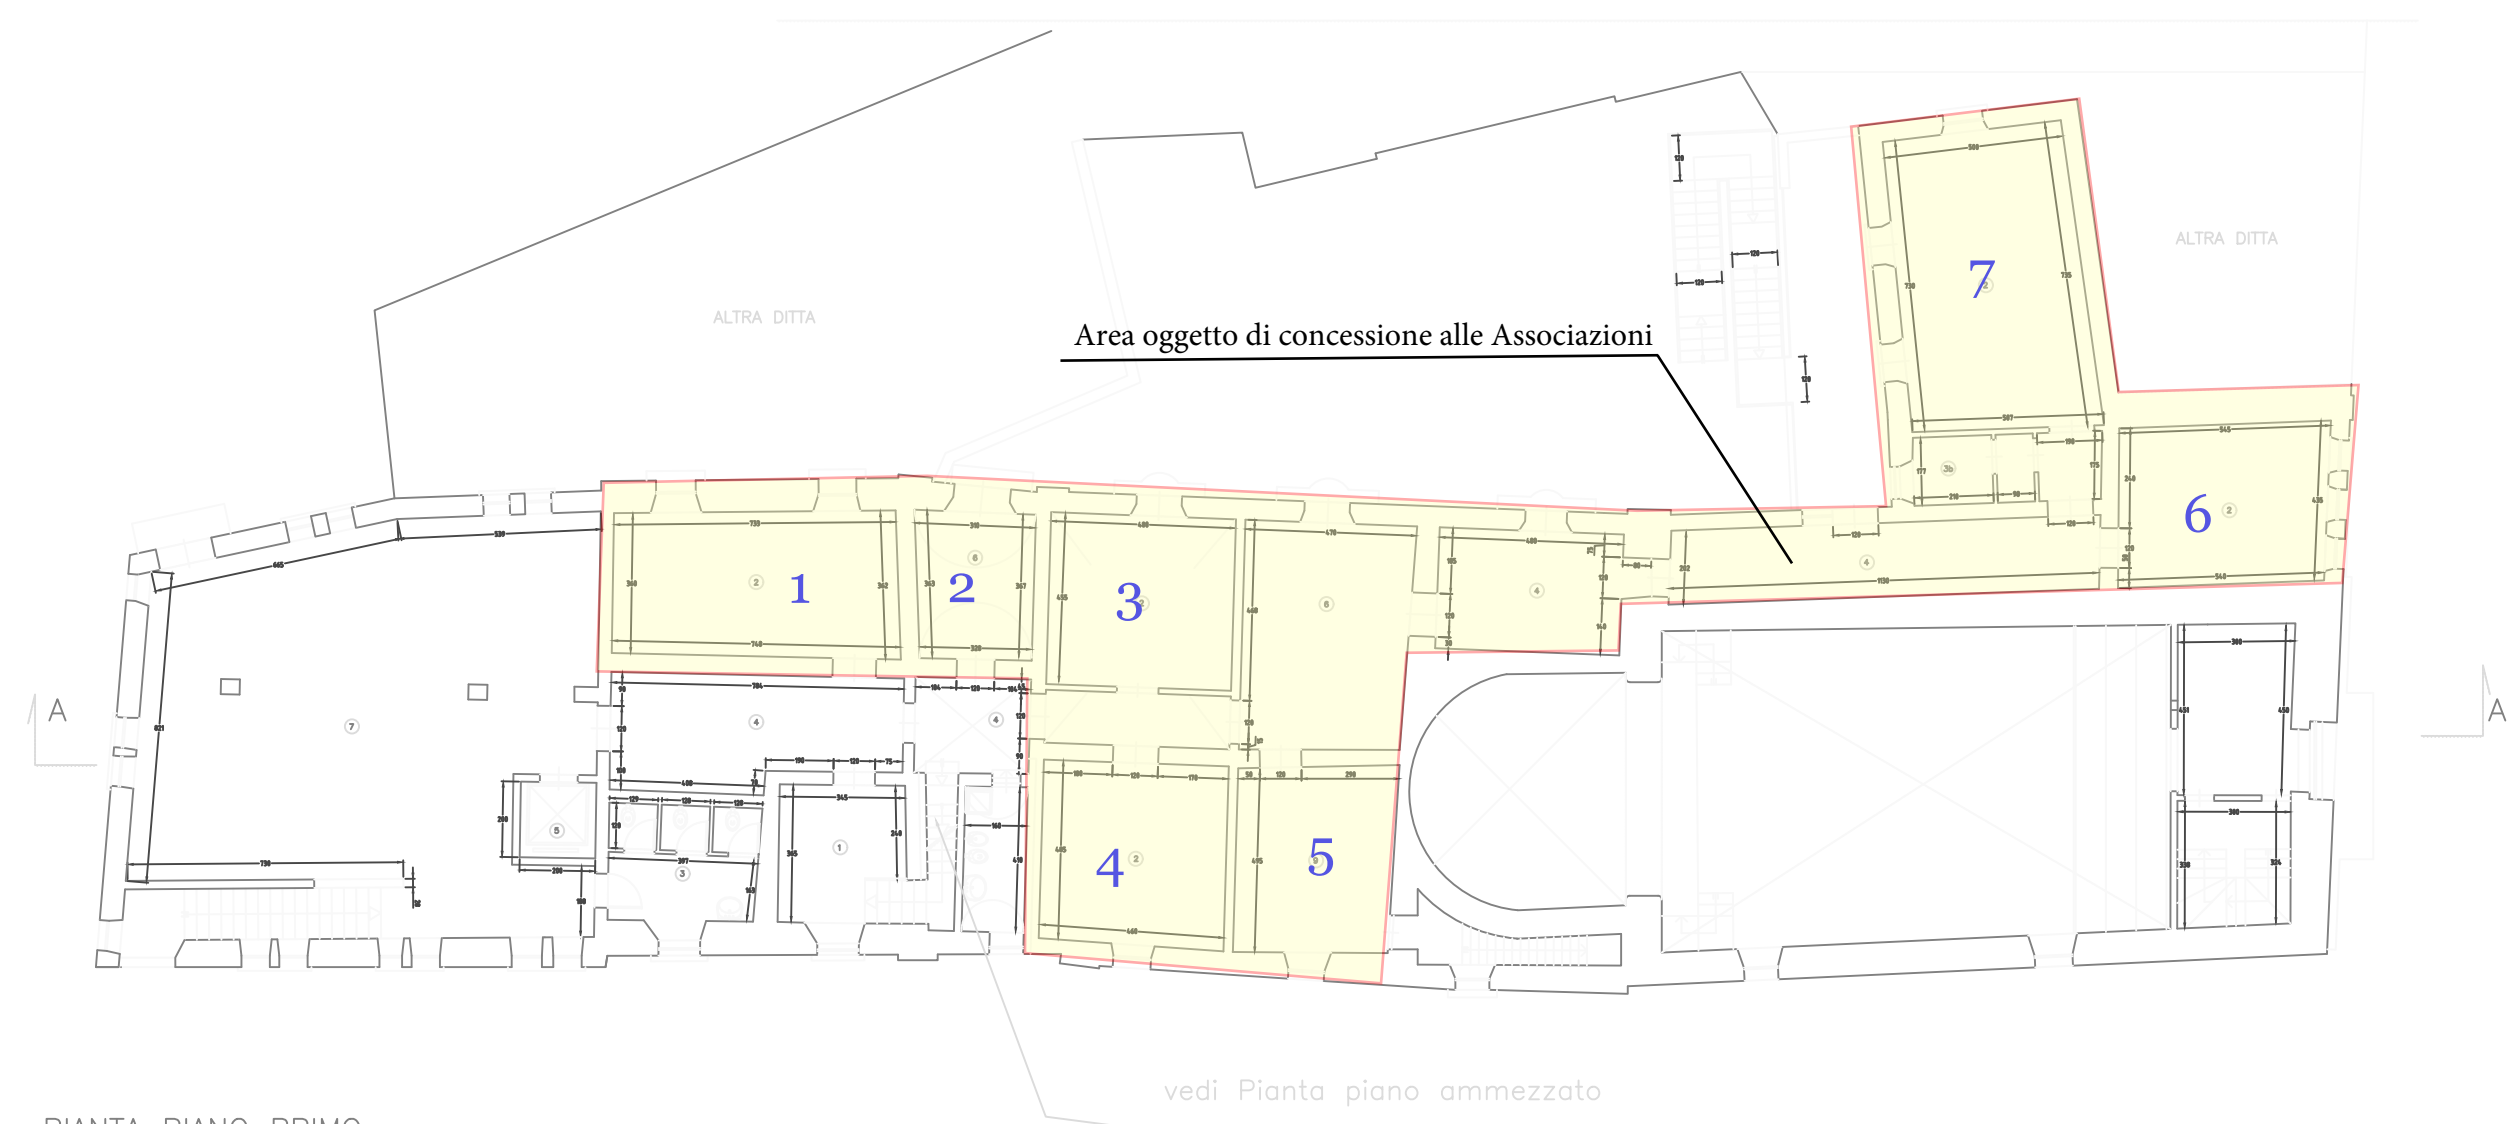

Area oggetto di concessione alle Associazioni

vedi Pianta piano ammezzato

PIANTA PIANO PRIMO  
scala 1:200